


电气	电讯
给排水	暖通
建筑	结构
制图人	

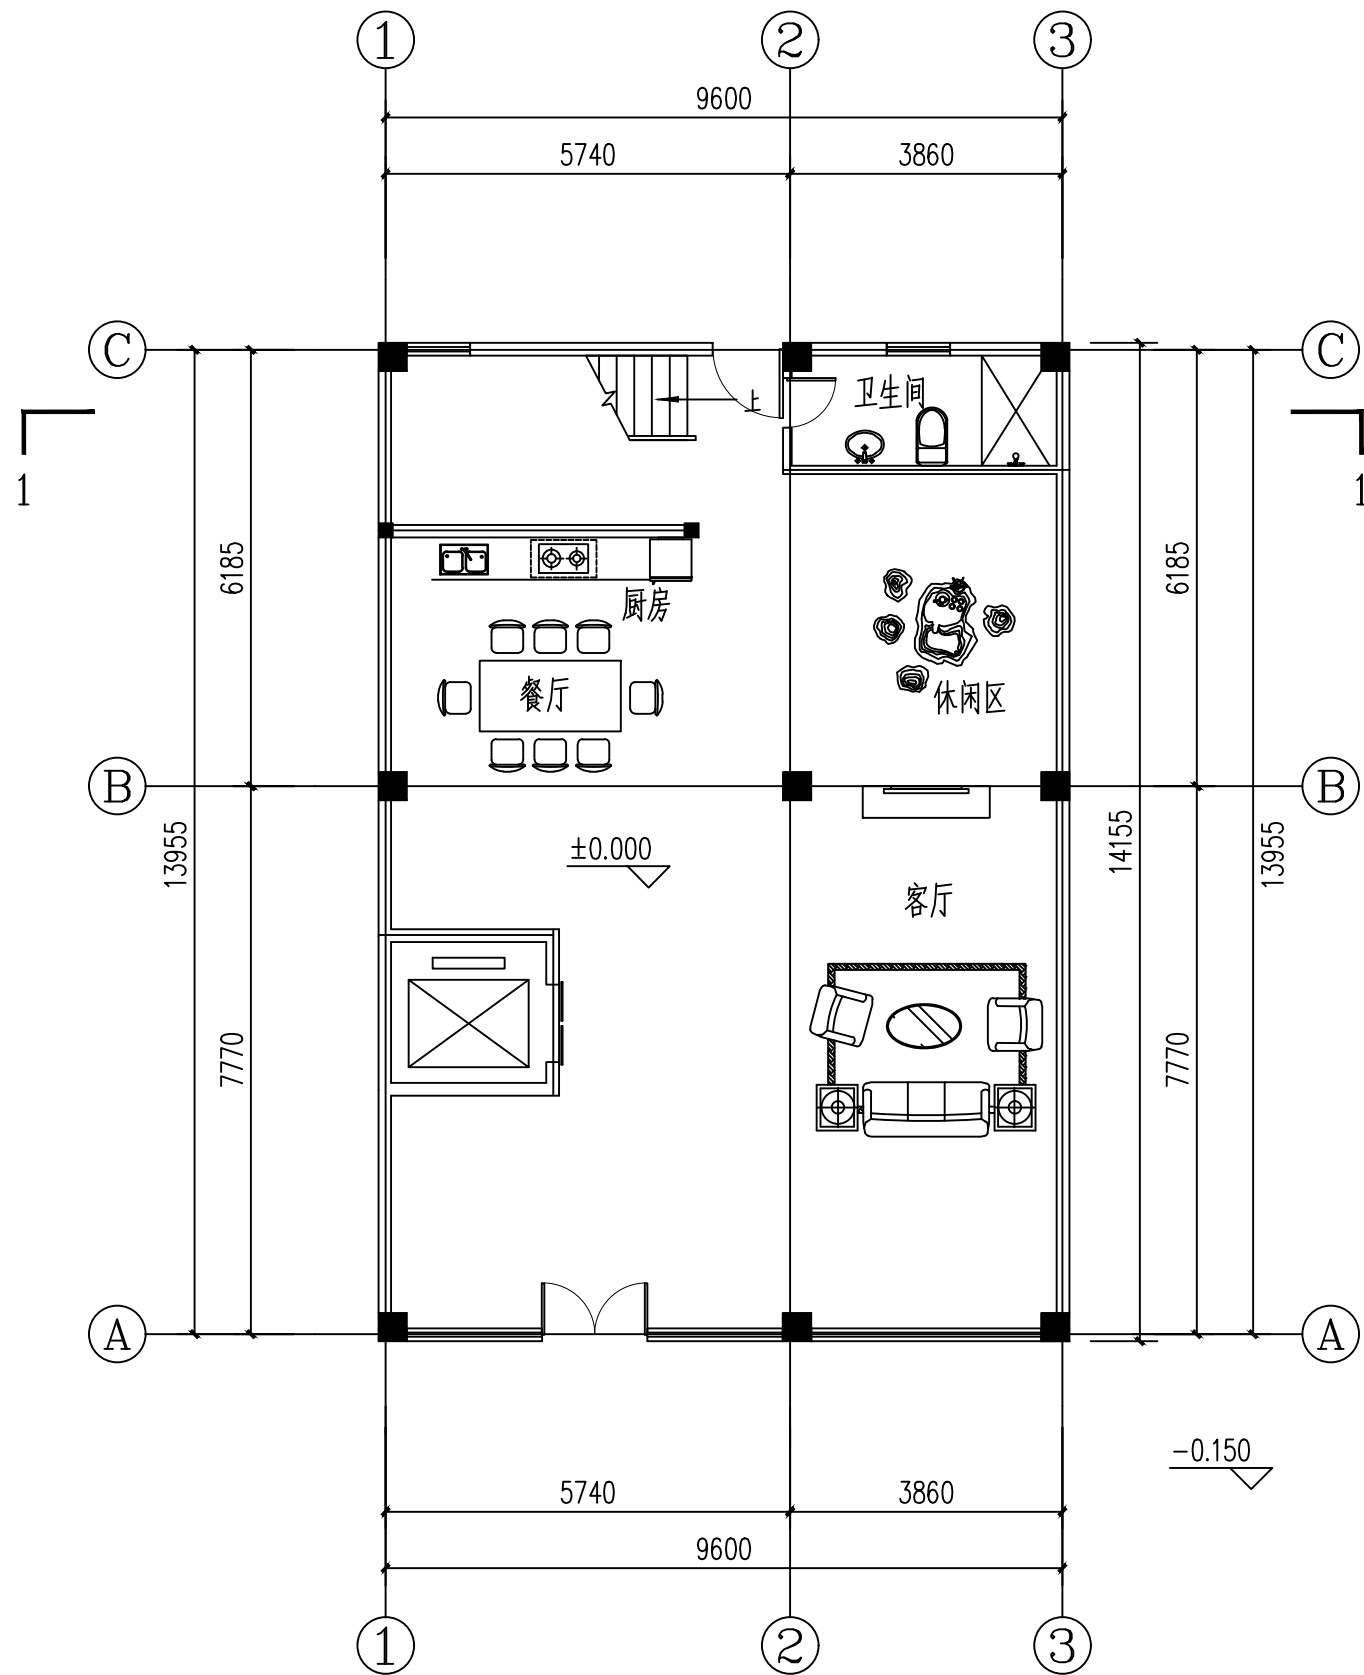

一层平面图 1:100  
 本层建筑面积: 138.78m<sup>2</sup>  
 本栋建筑面积: 422.37m<sup>2</sup>

设计单位  
DESIGN UNIT



智诚建科  
ZHI CHENG  
ARCH-TECH

智诚建科设计有限公司  
ZHI CHENG ARCH-TECH DESIGN Co.,LTD  
 建筑工程甲级设计证书 A152007610  
 No. A152007610 CLASS A OF ARCHITECTURE DESIGN (PRC)

贵州省贵阳市观山湖区麒龙商务港26层  
 E-mail: zcarchtech@163.com  
 电话: 0851-88417568  
 邮编: 550000

出图专用章

SHADCL PROJECT SEAL

未加盖本公司出图专用章无效 INVALID NO THE SPECIAL SEAL

注册执业章

REGISTERED SEAL

修改日期

REVISION DATE

修改内容

AMENDMENT

建设单位

CLIENT

王杏君 黄哲

项目名称

PROJECT TITLE

王杏君 黄哲私宅

子项名称

SUB TITLE

图纸名称

DRAWING TITLE

首层平面图

项目负责人

PROJECT DIRECTOR

魏建波

*魏建波*

审定人

AUTHORIZED BY

尹勇浩

*尹勇浩*

专业负责人

DISCIPLINE RESPONSIBLE BY

魏建波

*魏建波*

校对人

CHECKED BY

张扬

*张扬*

设计人

DESIGNED BY

黄凯

*黄凯*

制图人

DRAWING BY

黄凯

*黄凯*

专业

SPECIALTY

建筑

设计阶段

DESIGN STAGE

施工图

比例

SCALE

1:100

日期

DATE

2023.5

工程编号

PROJECT NO.

图号

DRAWING NO.

02

规格

DWG. SIZE

A1

版本

VERSION

第一版