



主要经济指标:

用地面积	235.90m ²
总建筑面积	422.37m ²
建筑占地面积	138.78m ²
容积率 (倍)	1.79

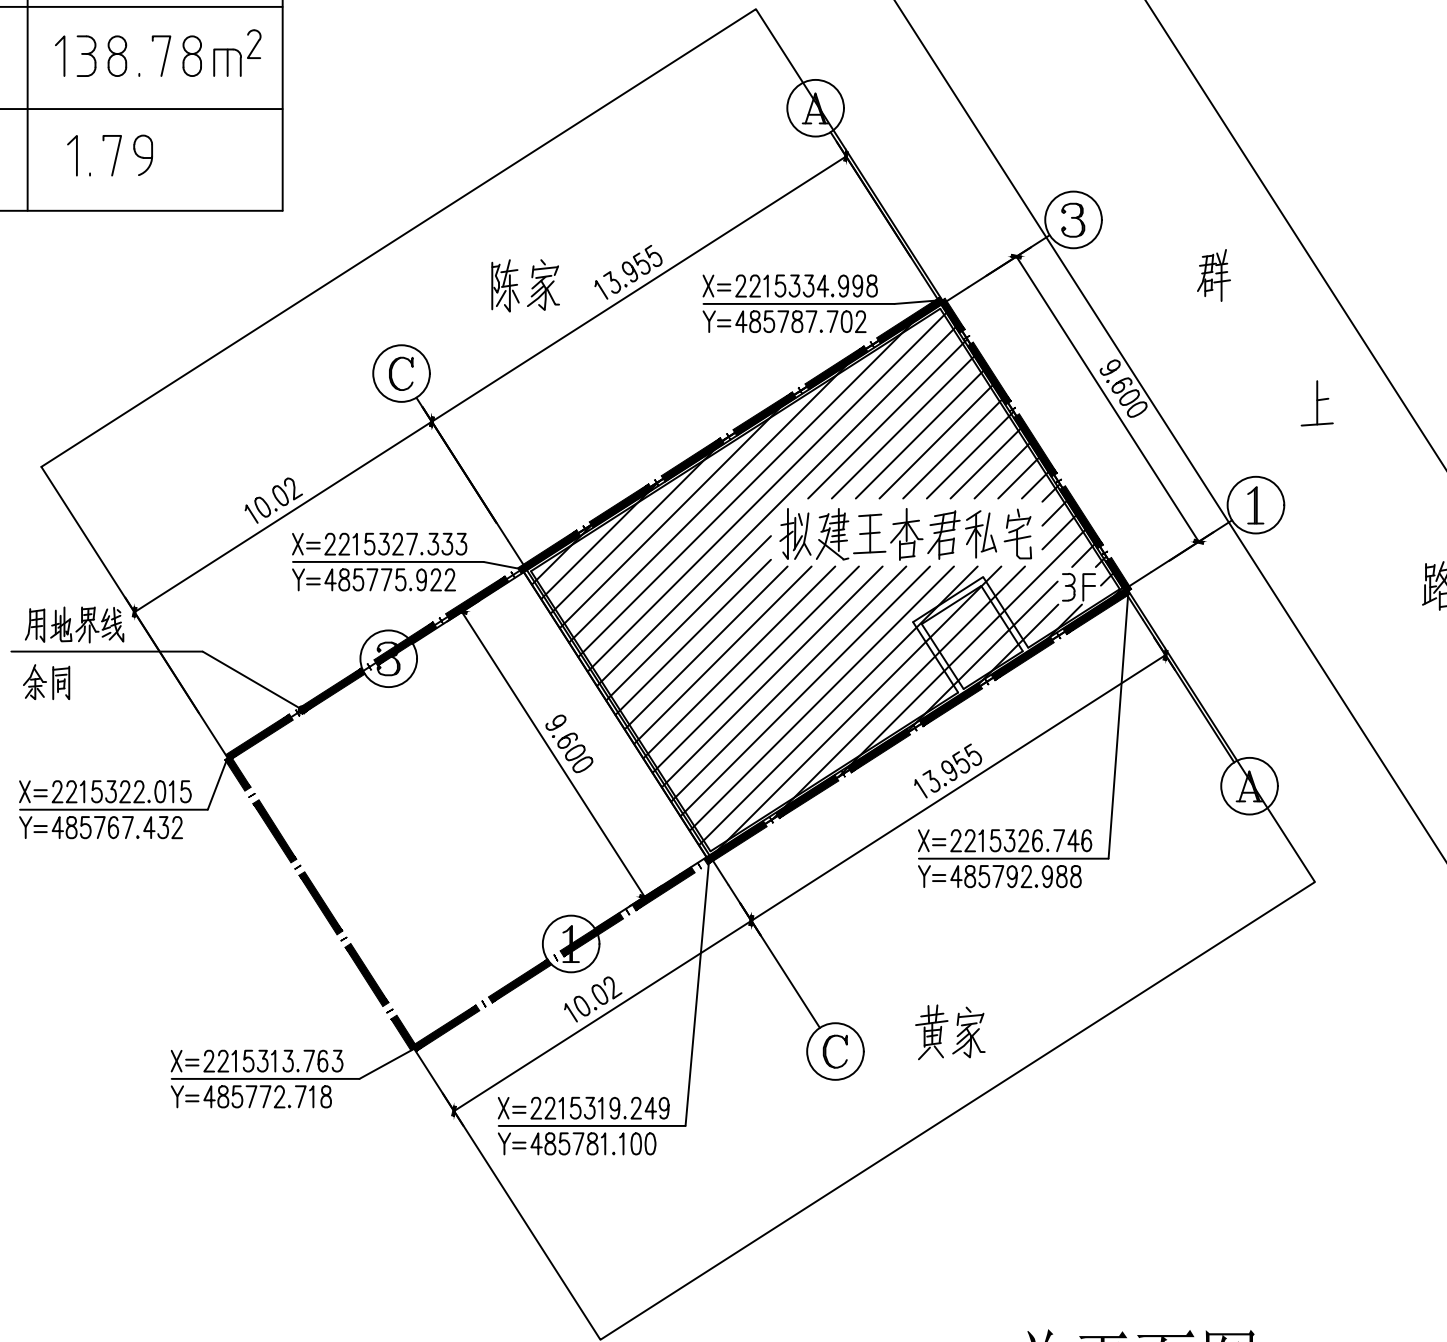


图例:

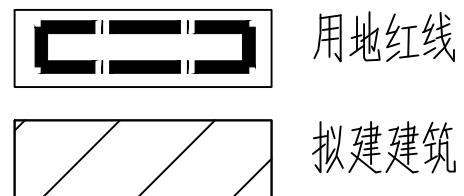

总平面图 1:200

所注尺寸以 (米) 为单位
采用海南海口110.30平面坐标系

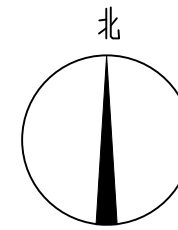

设计单位
DESIGN UNIT



智诚建科设计有限公司
ZHI CHENG ARCH-TECH DESIGN Co.,LTD
建筑工程甲级设计证书 A152007610
No. A152007610 CLASS A OF ARCHITECTUREDESIGN (PRC)

贵州省贵阳市观山湖区麒龙商务港26层
E-mail: zcarchtech@163.com
电话: 0851-88417568
邮编: 550000

出图专用章

SHADCL PROJECT SEAL

未加盖本公司出图专用章无效 INVALID NO THE SPECIAL SEAL

注册执业章

REGISTERED SEAL

修改日期

REVISION DATE

修改内容

AMENDMENT

建设单位

CLIENT

王杏君 黄哲

项目名称

PROJECT TITLE

王杏君 黄哲私宅

子项名称

SUB TITLE

图纸名称

DRAWING TITLE

总平面图

项目负责人

PROJECT DIRECTOR

魏建波

魏建波

审定人

AUTHORIZED BY

尹勇浩

尹勇浩

专业负责人

DISCIPLINE RESPONSIBLE BY

魏建波

魏建波

校对人

CHECKED BY

张扬

张扬

设计人

DESIGNED BY

黄凯

黄凯

制图人

DRAWING BY

黄凯

黄凯

专业

SPECIALTY

建筑

设计阶段

DESIGN STAGE

施工图

比例

SCALE

1:200

日期

DATE

2023.5

工程编号

PROJECT NO.

图号

DRAWING NO.

01

规格

DWG. SIZE

A1

版本

VERSION

第一版