


给排水	暖通	电气
总图	建筑	结构

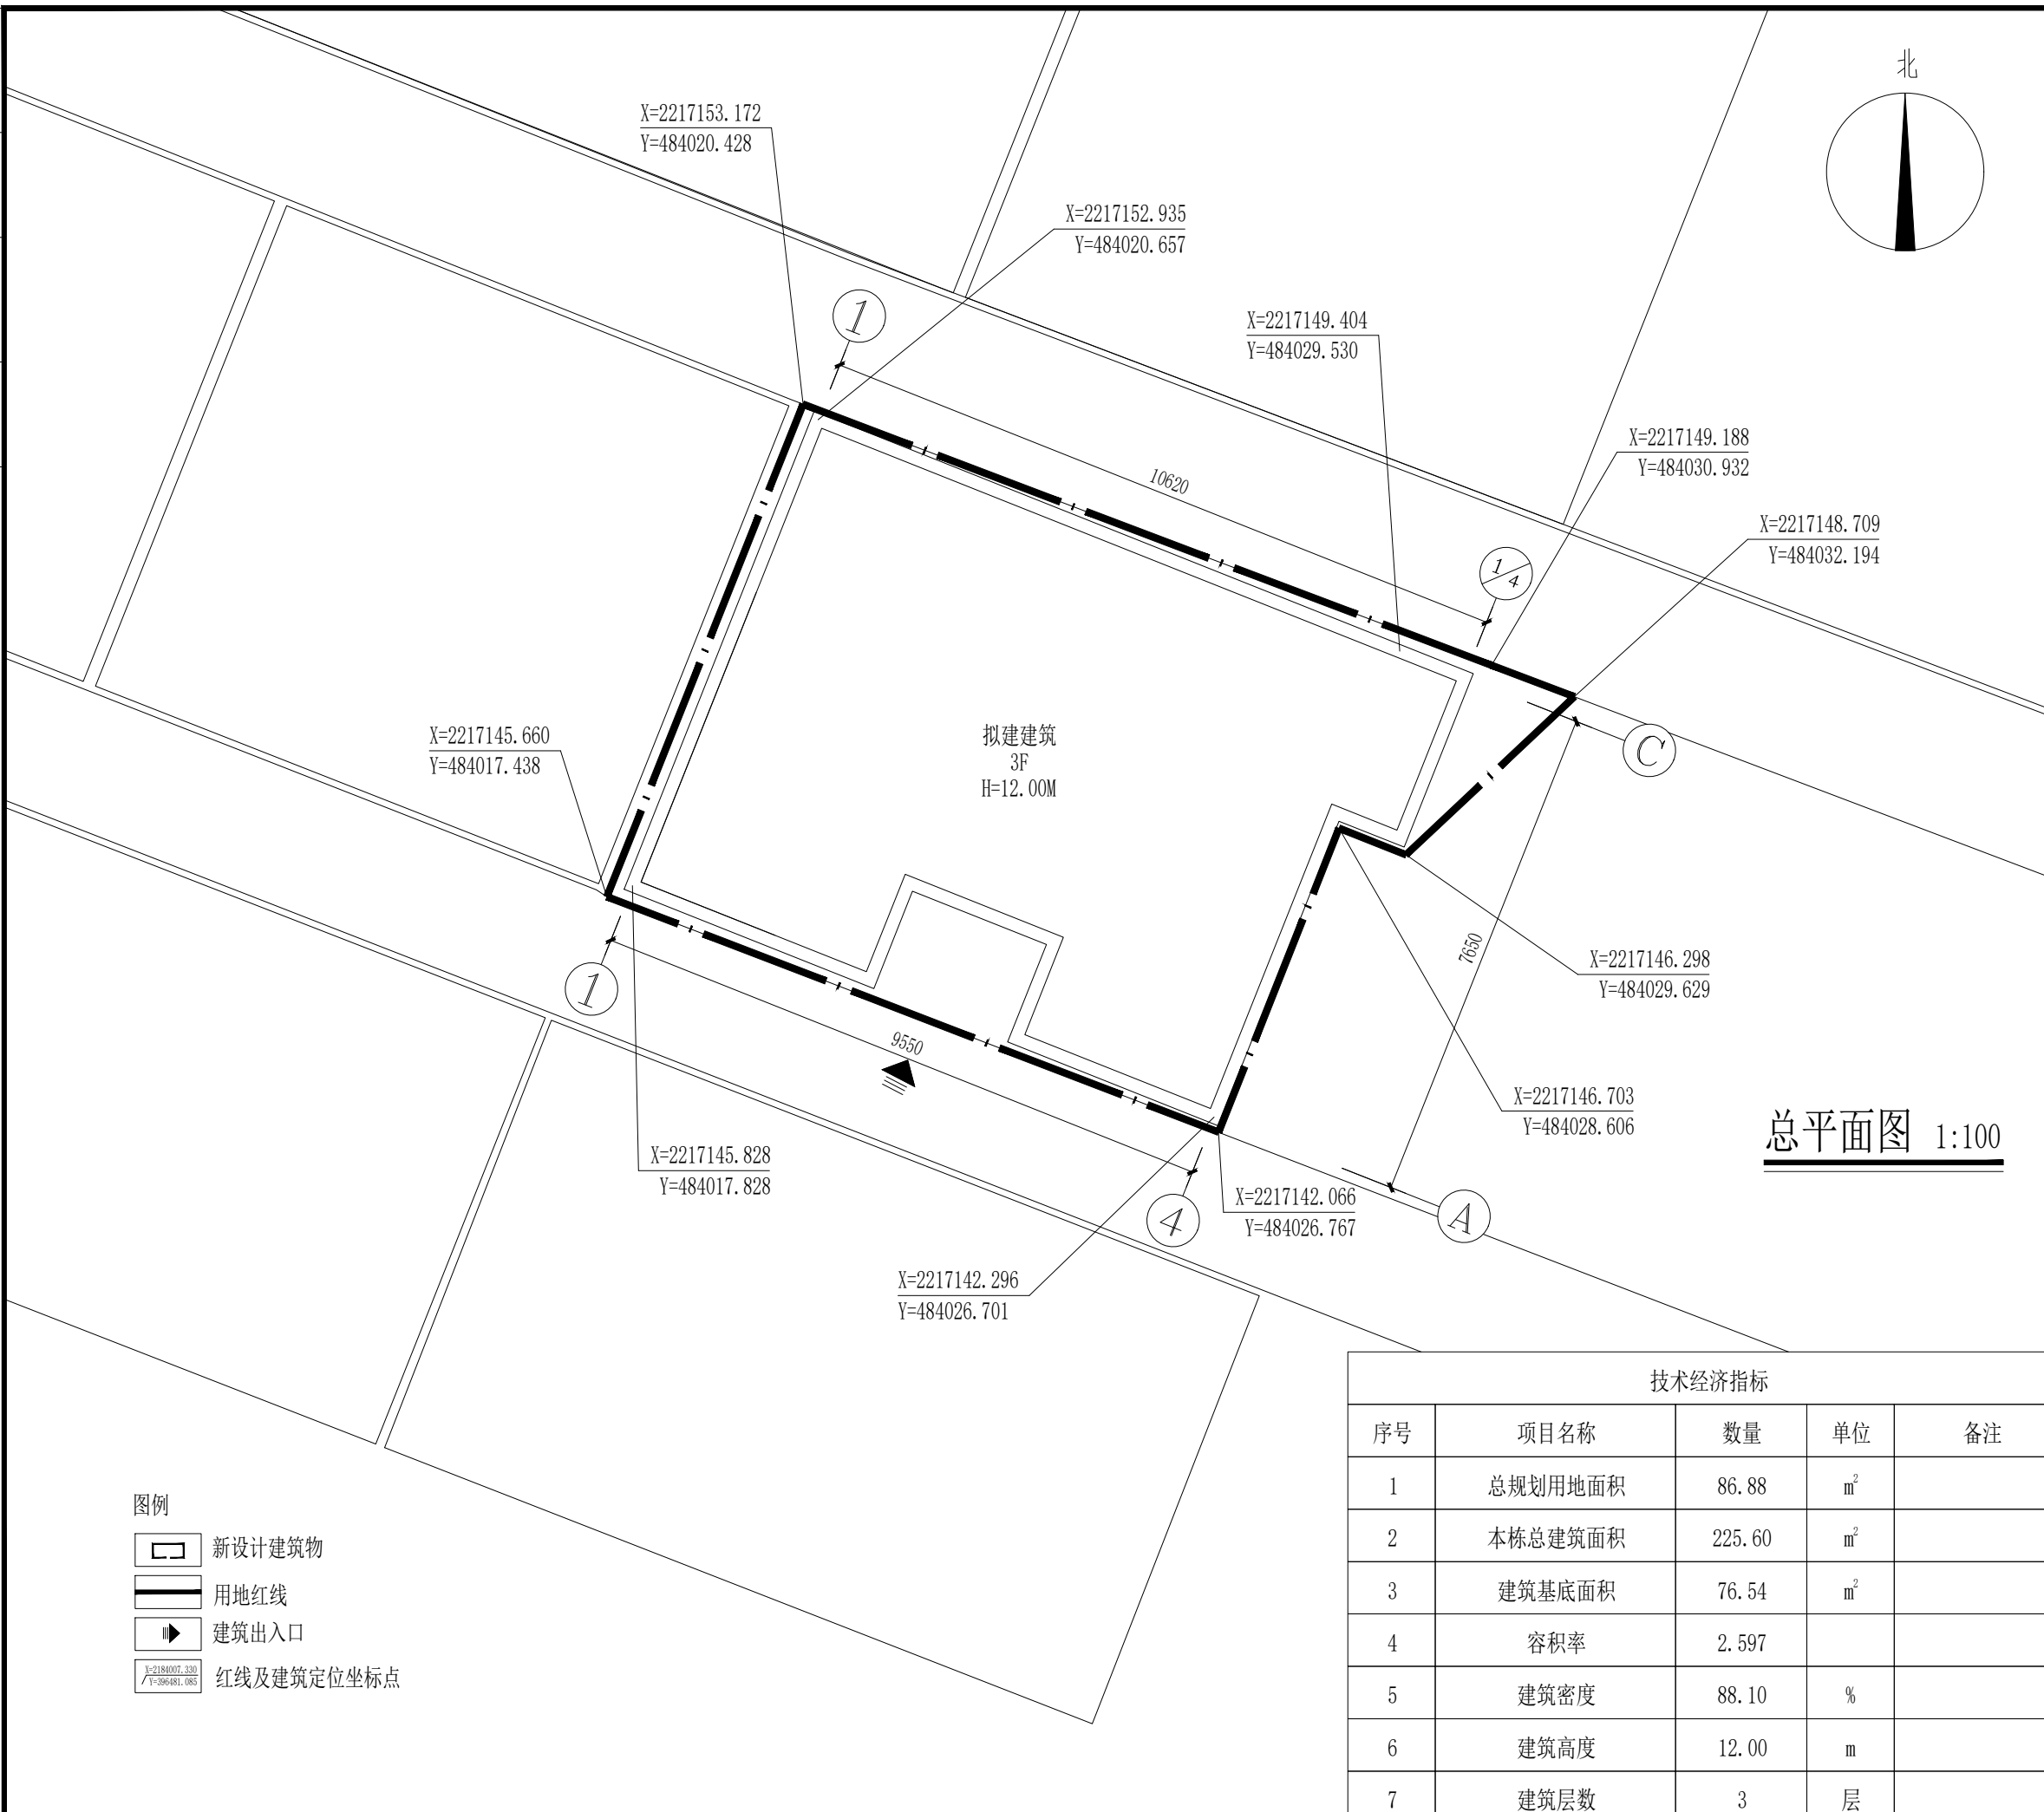

- 图例
- 新设计建筑物
 - 用地红线
 - 建筑出入口
 - 红线及建筑定位坐标点

技术经济指标				
序号	项目名称	数量	单位	备注
1	总规划用地面积	86.88	m ²	
2	本栋总建筑面积	225.60	m ²	
3	建筑基底面积	76.54	m ²	
4	容积率	2.597		
5	建筑密度	88.10	%	
6	建筑高度	12.00	m	
7	建筑层数	3	层	

■ 设计阶段 Design Stage				
方案	初设	交通	园林	地震
人防	消防	报建	招标	施工
中外建华诚工程技术集团有限公司 HCCI Engineering Technology Group Co., Ltd. 建筑工程甲级 A111000085 市政行业专业甲级 A111000085 风景园林专项甲级 A111000085 城乡规划编制甲级 自资规甲字21110025				
■ 签署 Signature				
项目负责人 Item Prin	沈剑英			
专业负责人 Chief	沈剑英			
审定 Approved	沈剑英			
审核 Examined	兰允峰			
校对 Checked	杨滨			
设计 Designed	龙顺			
■ 建设单位 Owner				
盛品德 盛品明 盛品锥				
■ 工程名称 Project				
盛品德 盛品明 盛品锥住宅				
■ 子项名称 Sub Item				
■ 图纸名称 Title				
总平面图				
工程号 Pjt. No.	202306			
专业 Dept.	建筑	图号 Dwg. No.	Z-01	
比例 Scale	1:100	日期 Date	2023年03月	

* 本图纸的版权, 属中外建华诚工程技术集团有限公司所有, 不得用于本工程以外范围。
* 本图纸需手续齐全方可用于施工。