



水巷口街

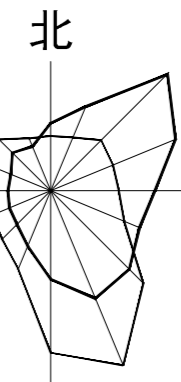

中伦国际设计集团有限公司
Zhonglun International Design Group Co., Ltd.

报建指标

总用地面积:	104.57平方米
建筑占地面积:	83.27平方米
骑楼部分面积:	21.30平方米
地上两层建筑总面积:	168平方米
覆盖率:	79.6%
容积率:	1.61
建筑高度:	11.20米

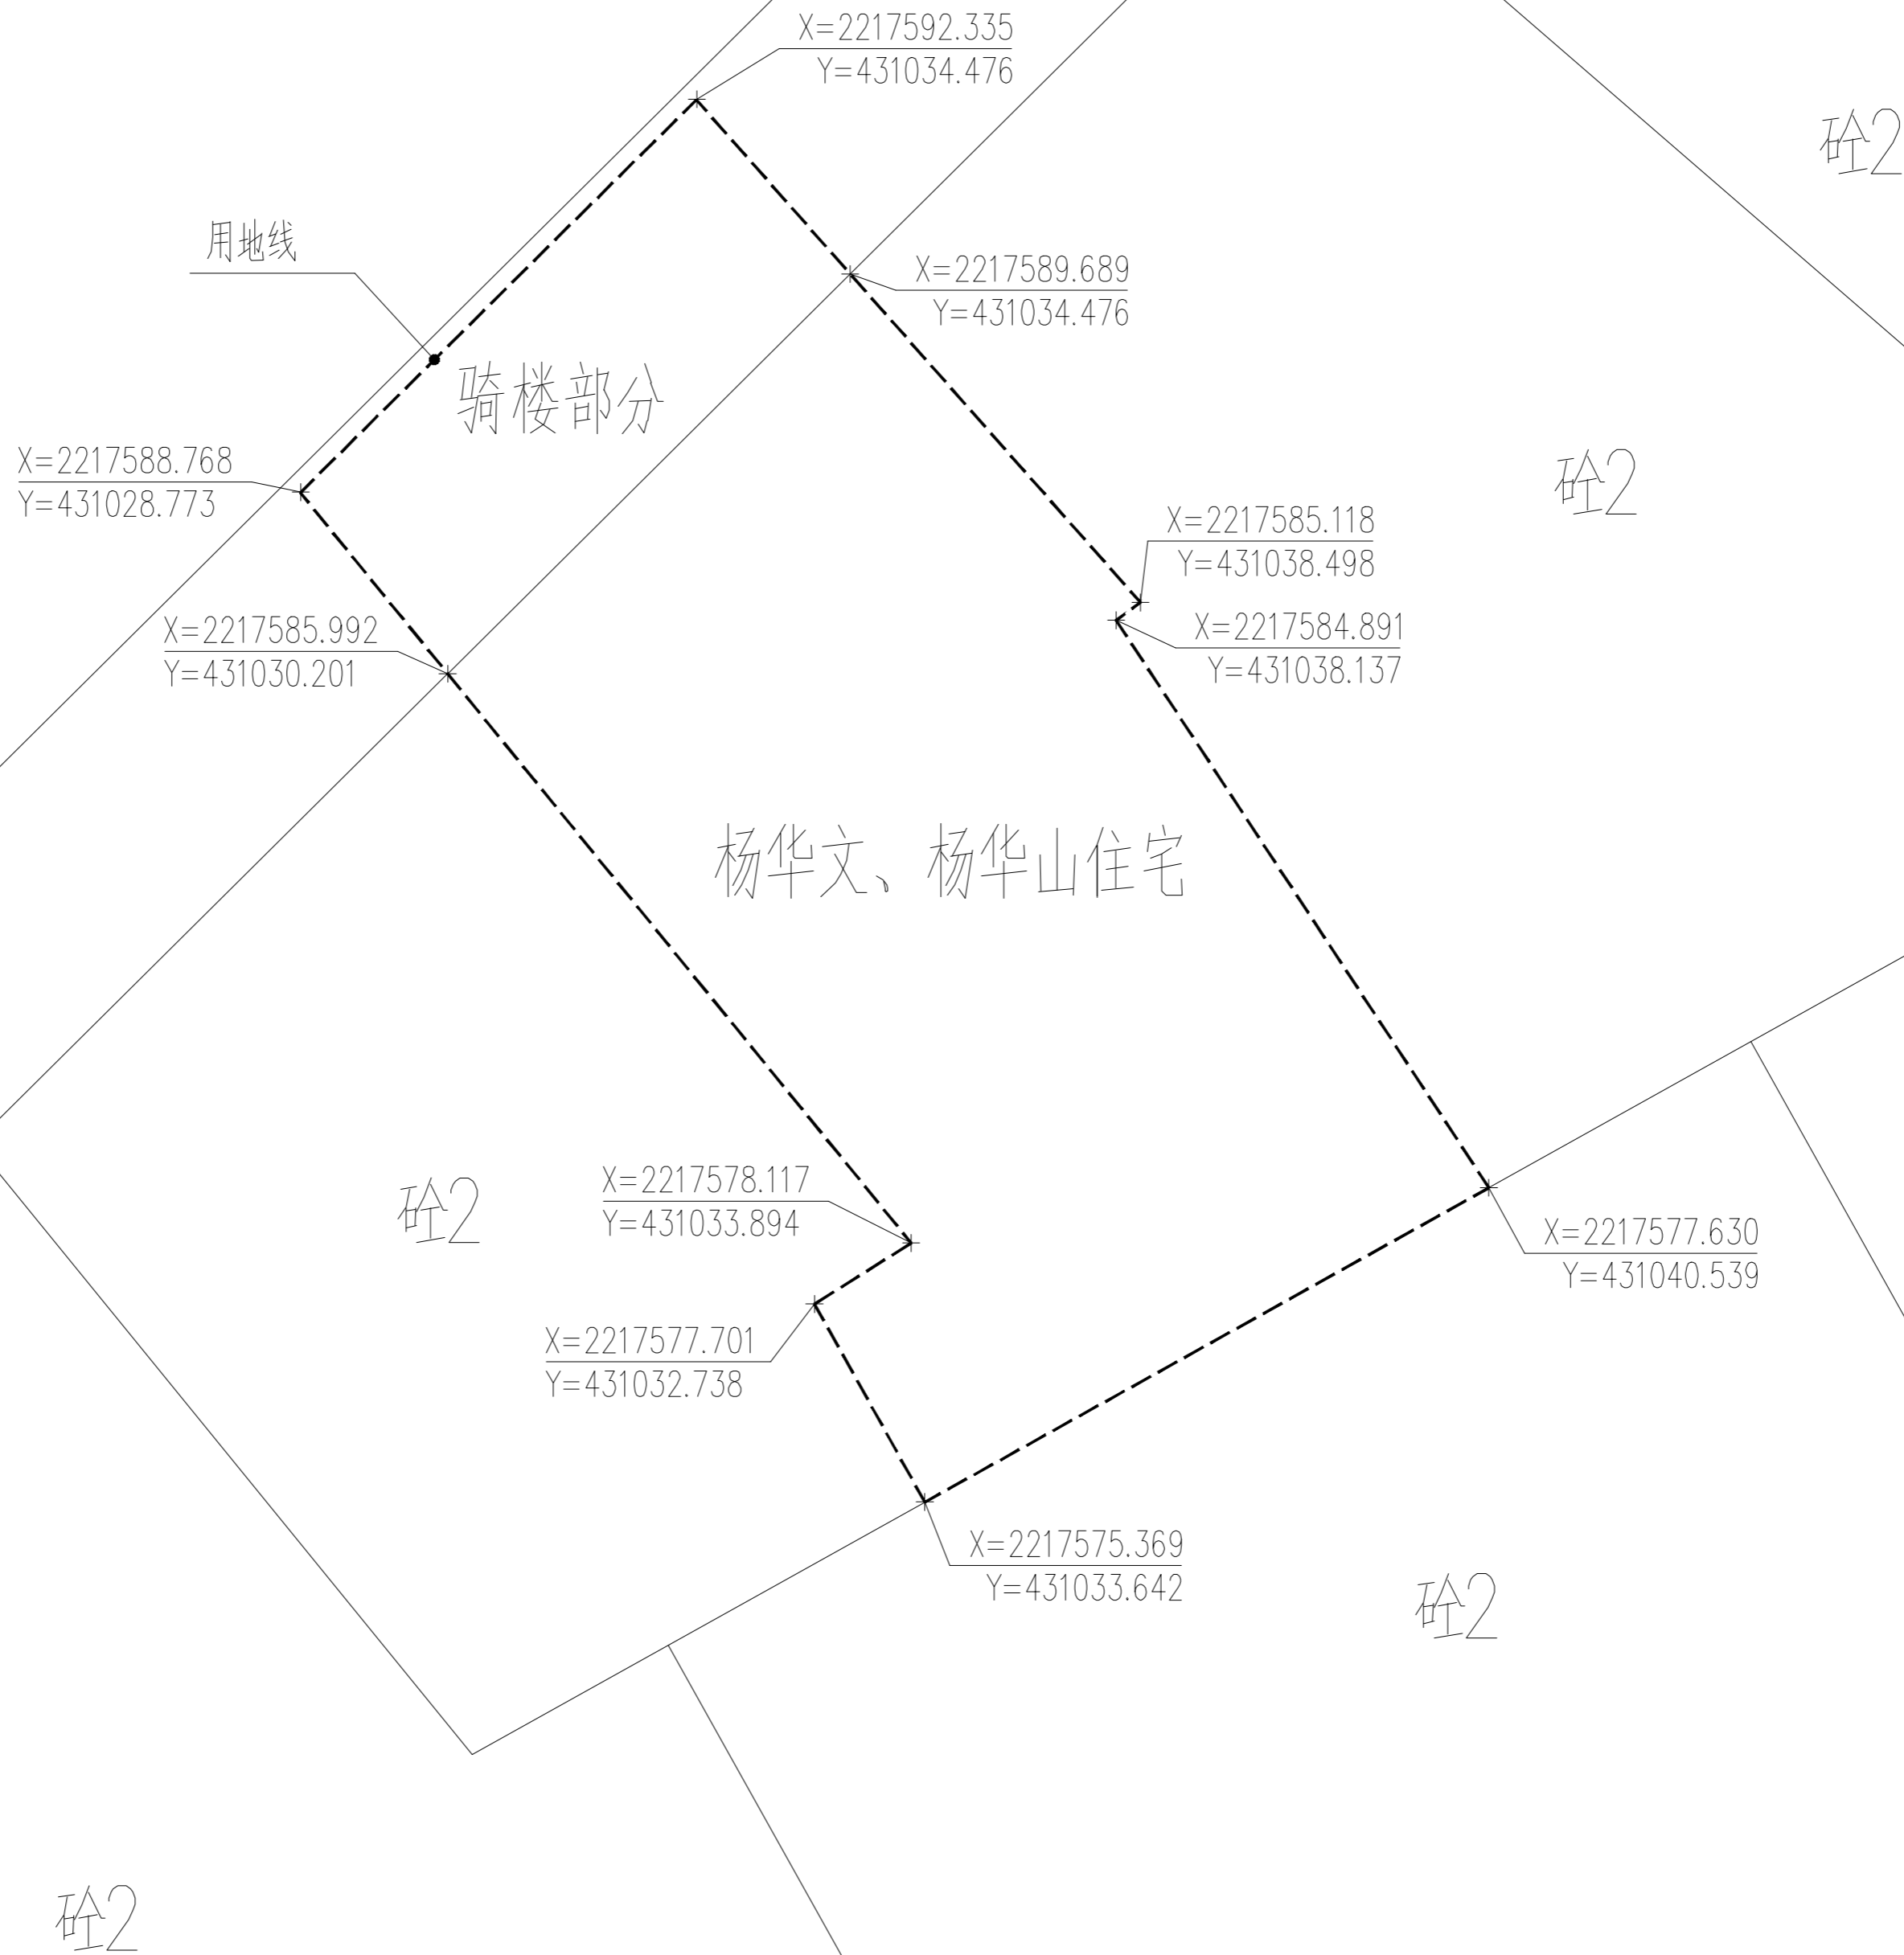

- 除特别注明外,所有尺寸均以毫米为单位
- 图中以所注尺寸为准切,勿用尺度量
- Unless otherwise stated, all dimensions are in mm.
- The dimensions specified in Figure cut, no scale.

建设单位
CONSTRUCTION UNIT

杨华文、杨华山

工程名称
PROJECT NAME

水巷口67号私人住宅

定位 平面示意 KEY PLANE

设计签字

设计 DESIGN	高元芳	高元芳
校对 CHECK	申慧	申慧
专业负责人 CHIEF	黄屏	黄屏
专业审定人 APPROVE	李凯文	李凯文
设计总负责人 PROJECT CHIEF	刘江林	刘江林

图纸名称
DRAWINGS TITLE

总平面图

设计阶段
PHASE 报建图

图纸比例
SCALE

设计编号
PROJECT NO.

图号
DRAWING NO. FL-04

专业
PROFESSION 建筑

归档日期
DATE 2023.03.15

总平面图 1:100

博爱北路